


LIEBE NACHBARN,

die Breite Straße wird umgeplant und alle 34 bestehenden Bäume sollen gefällt und durch 13 neue ersetzt werden.

Der Stadtanzeiger vom 24.01.26 lädt alle Bürger Wismars ein, sich die aktuelle Planung im Bauamt oder online: <https://www.wismar.de/Aktuelles-Medien/Beteiligung-der-Öffentlichkeit/> anzusehen und ihre Verbesserungsvorschläge bis zum 27.02.26 dem Bauamt (Kopenhagener Straße 1, 23966 Wismar) mitzuteilen.

Wir als Landschaftsarchitekten von NUKO finden es schade, dass die zweireihige Baumallee entfallen soll und haben einen Vorschlag erarbeitet, der sowohl zwei Baumreihen, als auch Radwege in die Breite Straße integriert! Damit die Bäume & Radfahrer Platz finden, haben wir die Parkplätze längs angeordnet.

BITTE UNTERSTÜTZEN SIE UNSEREN VORSCHLAG ODER MELDEN SIE IHRE EIGENEN IDEEN DEM BAUAMT!

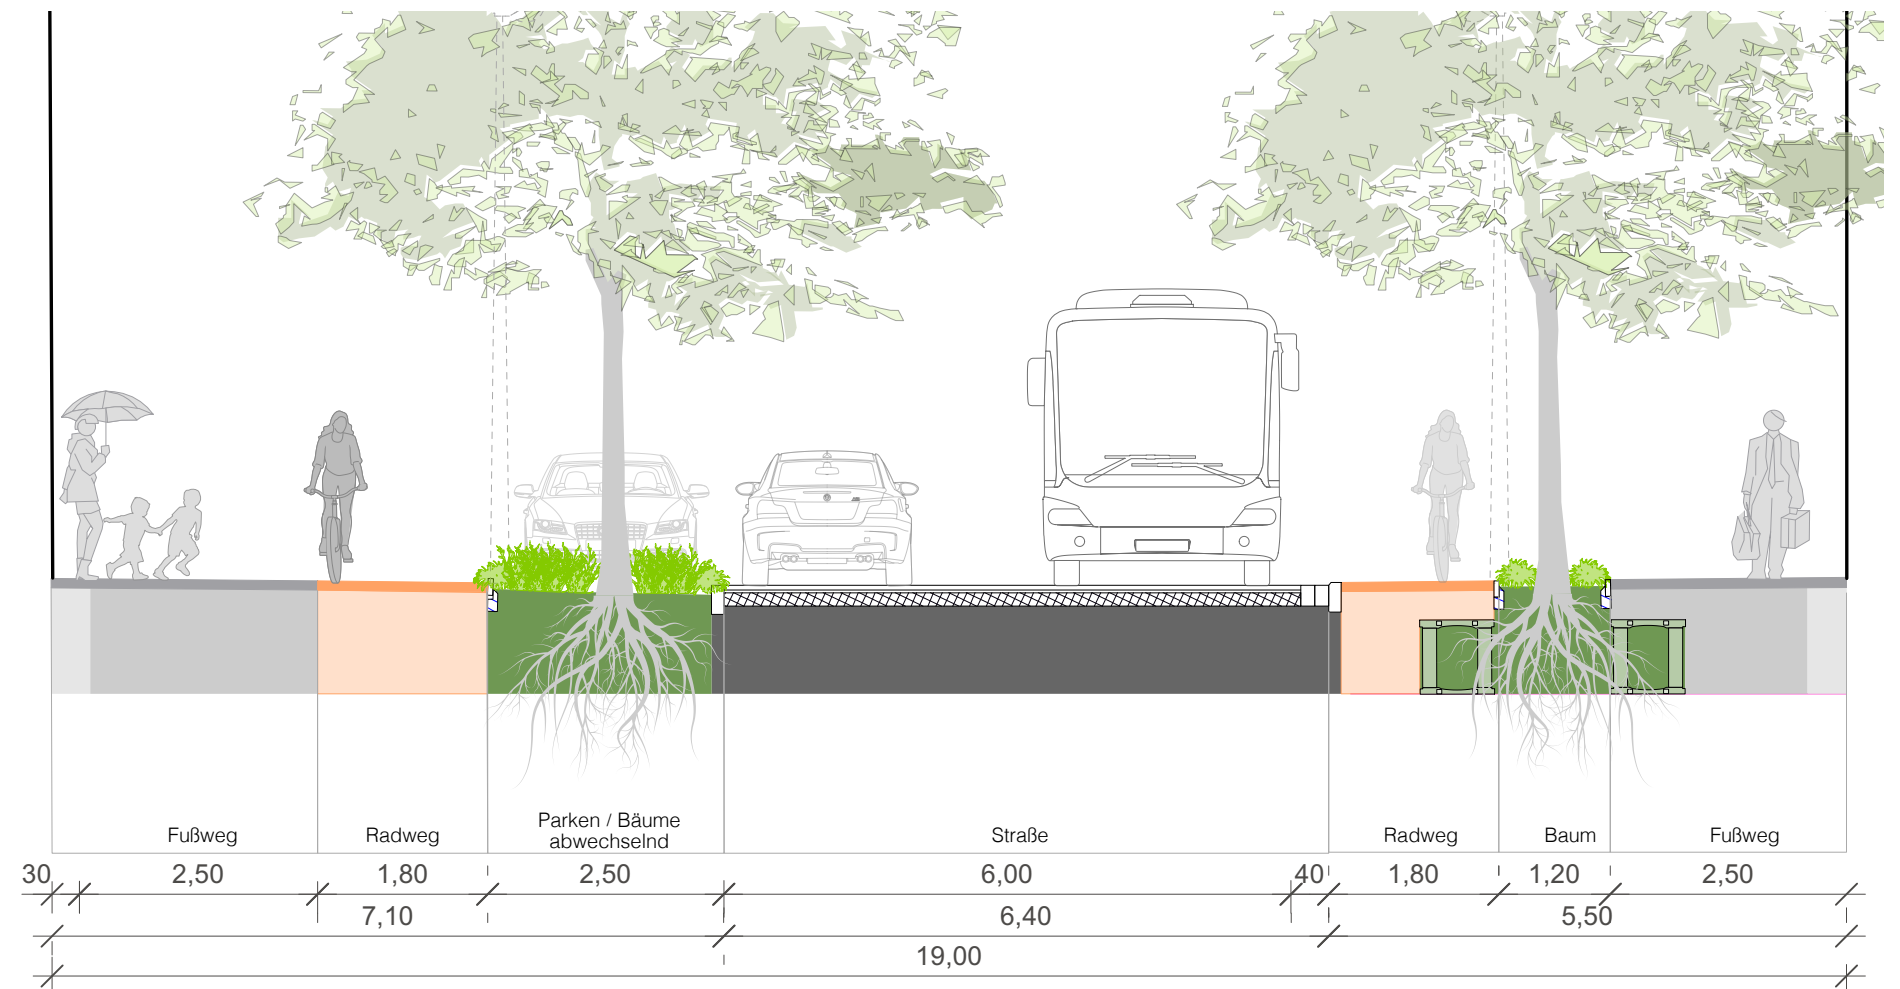


Schnitt, Vorschlag nuko

DIE BREITE STRASSE...




Perpektive, Vorschlag HWI




BRAUCHT IHRE HILFE !

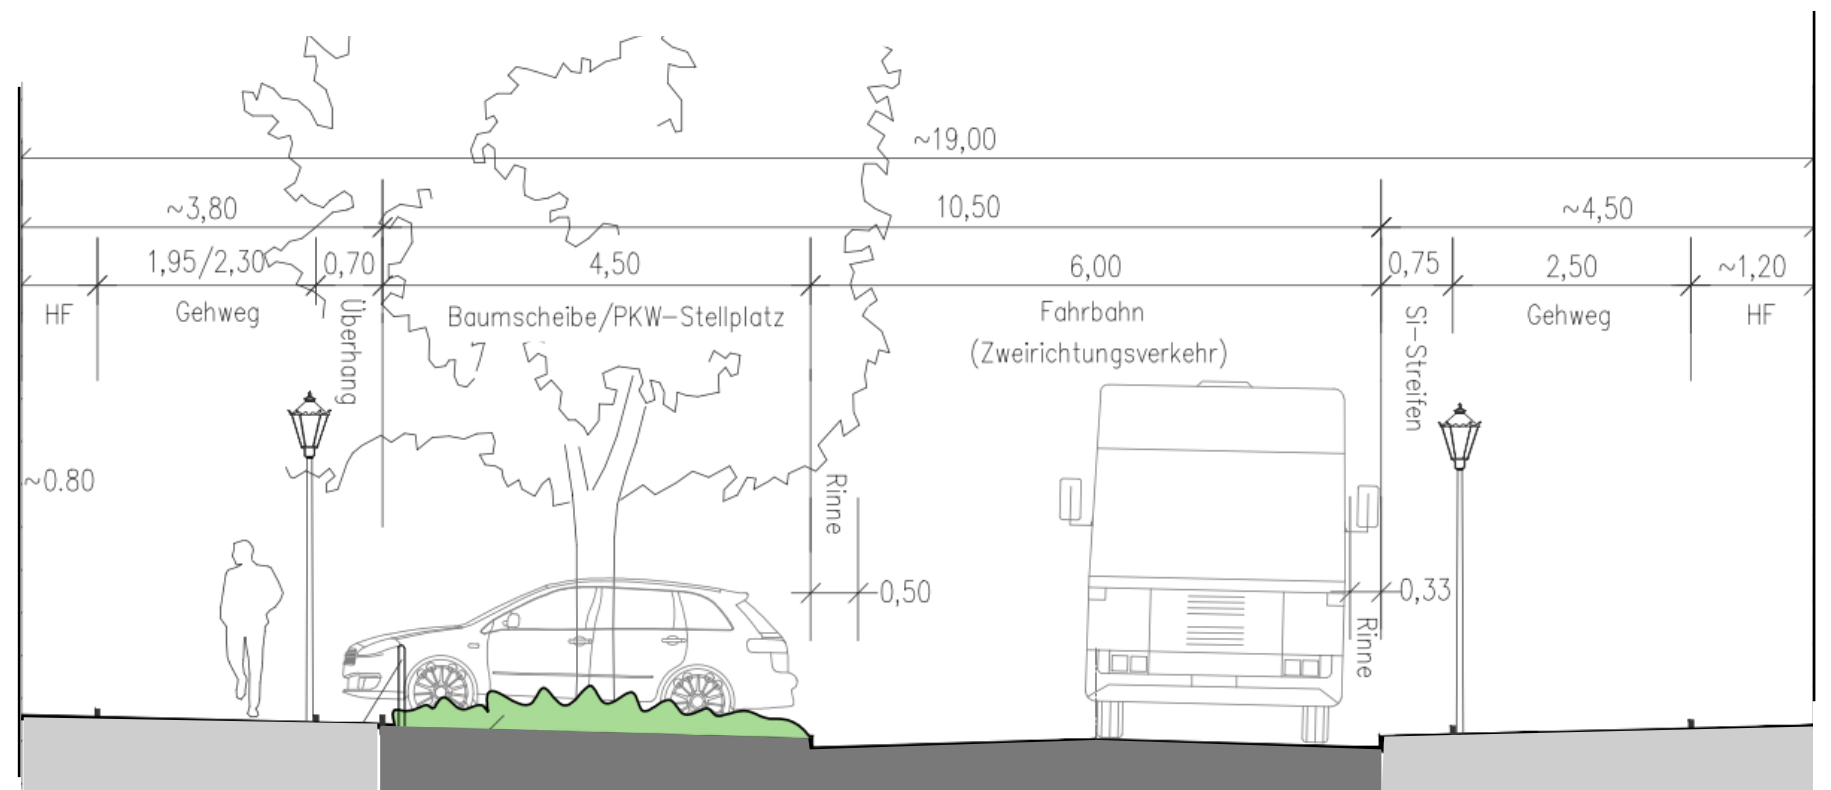

Schnitt, Vorschlag HWI

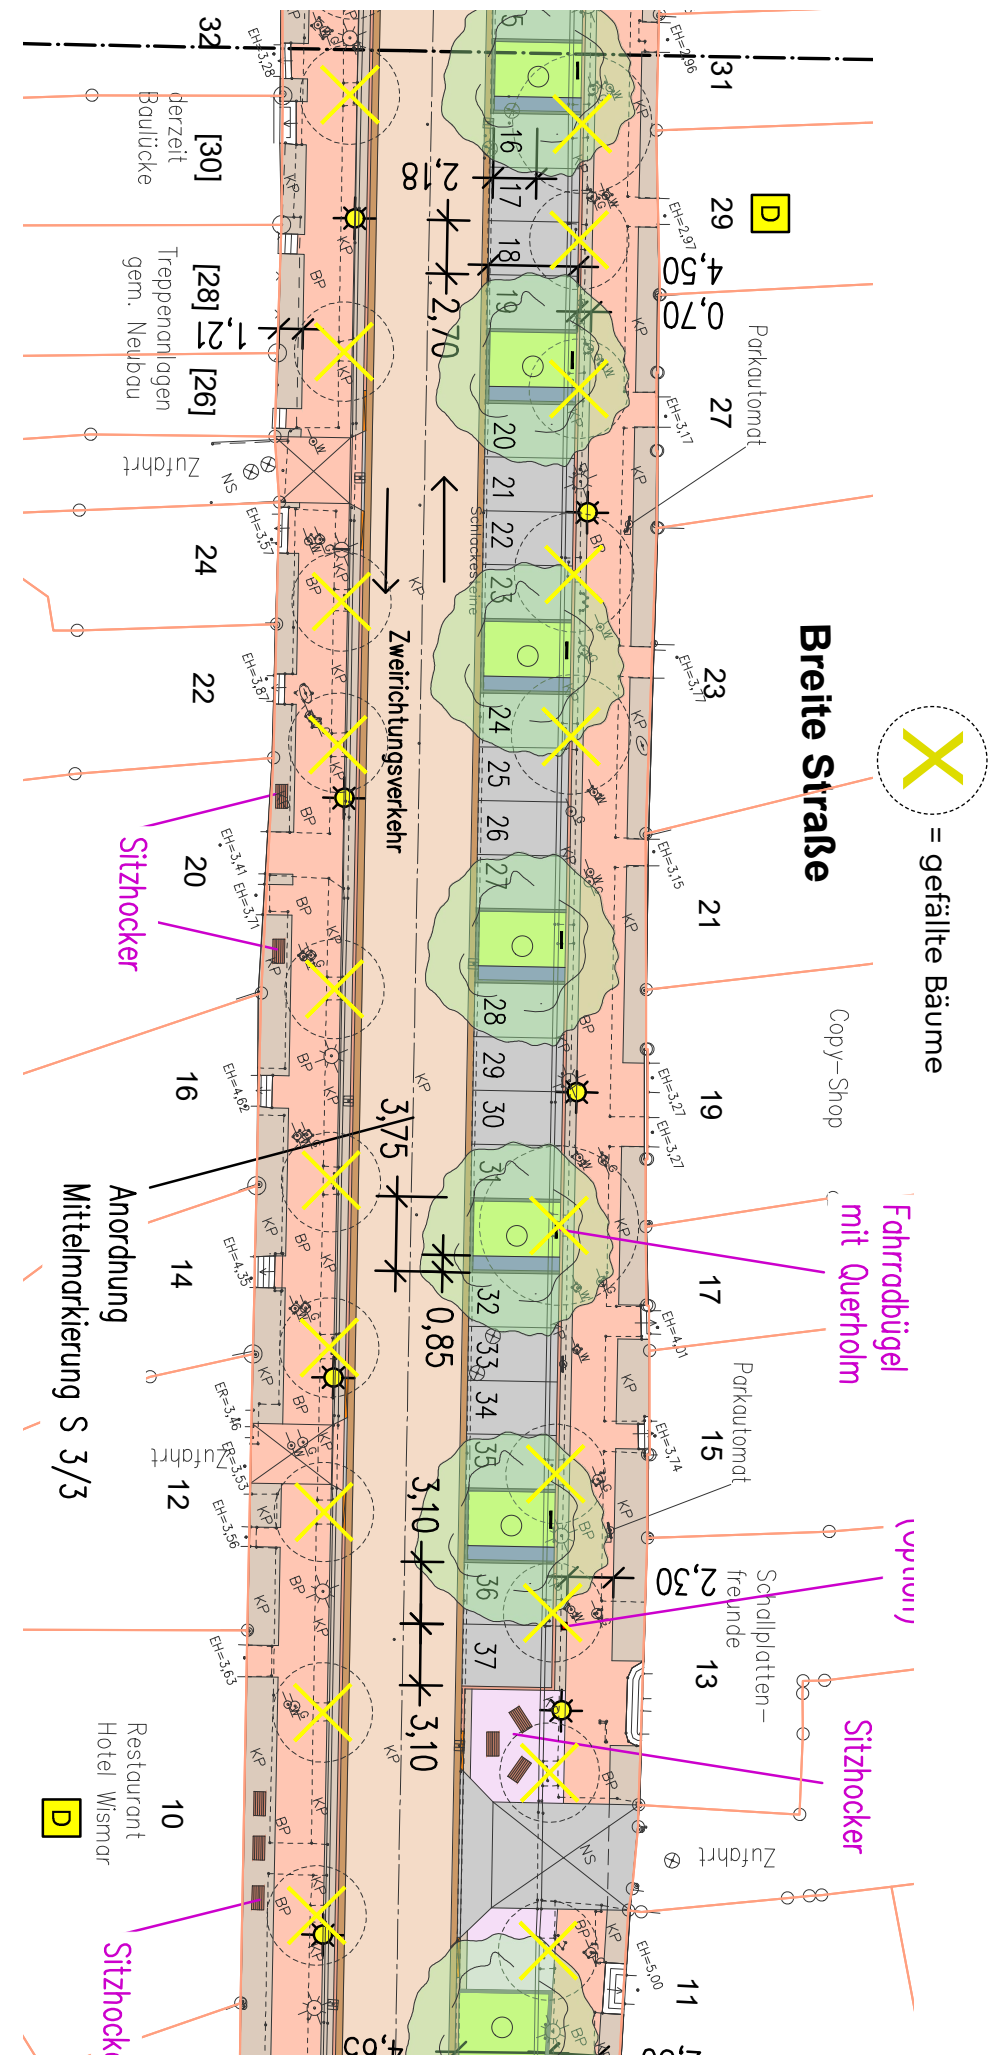

Lageplanausschnitt, Vorschlag HWI

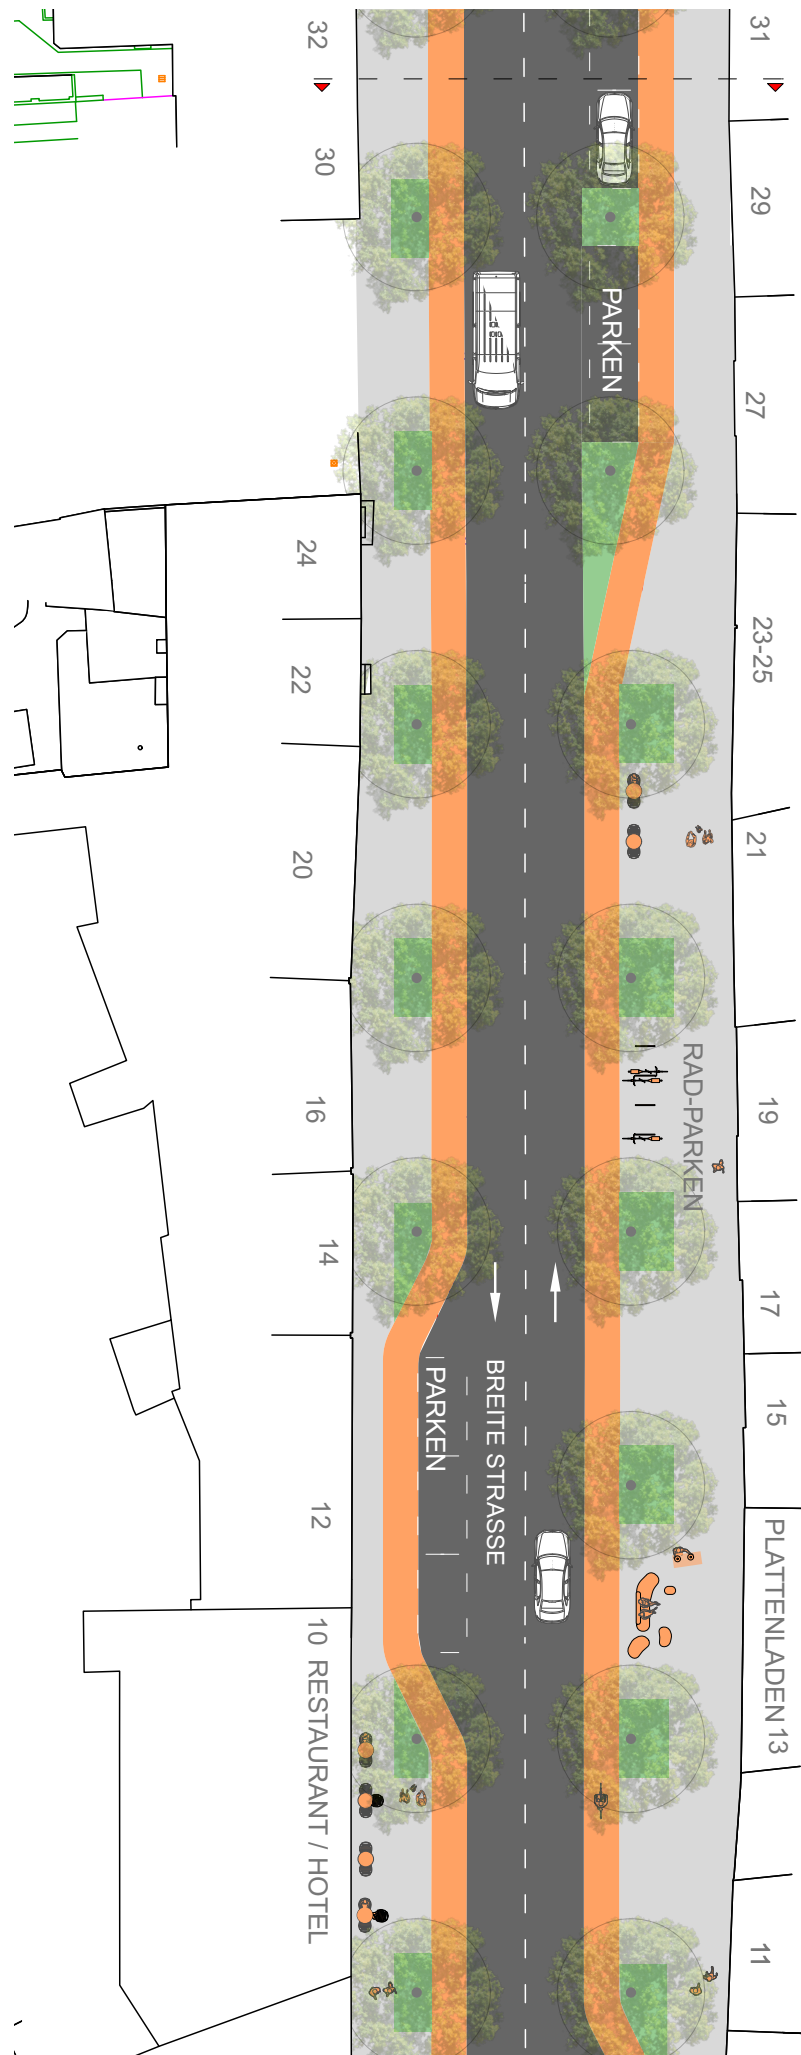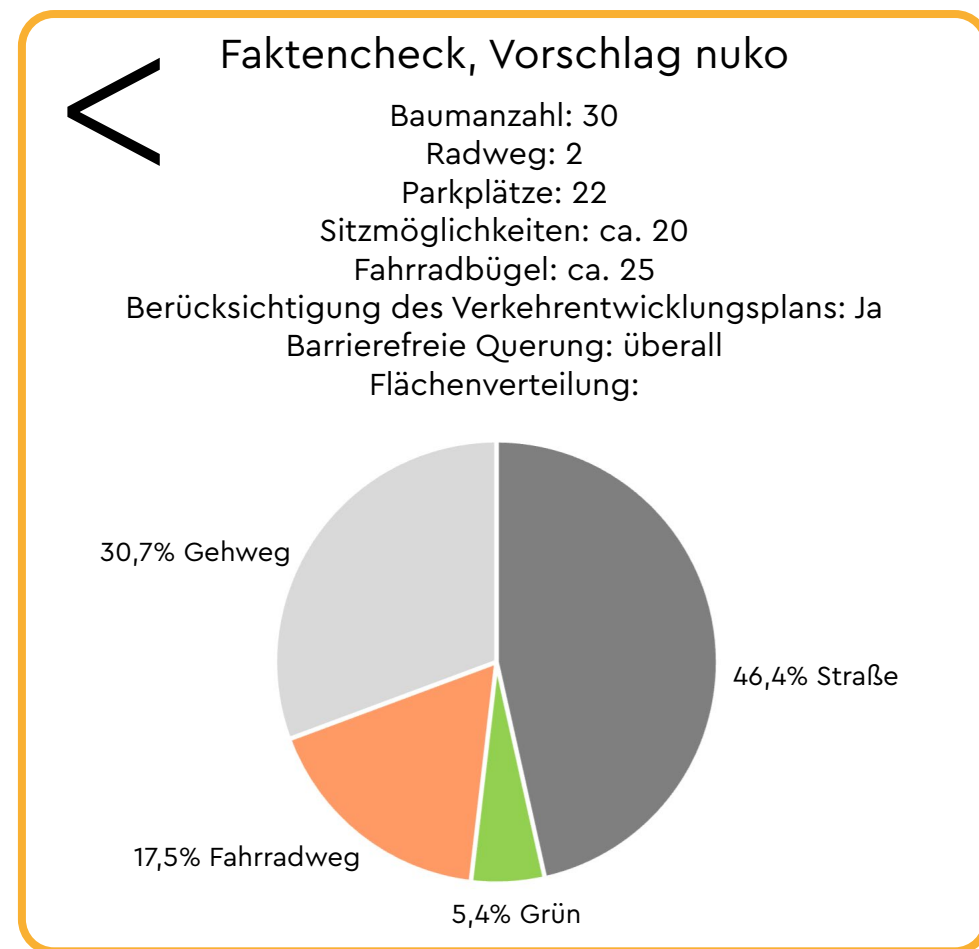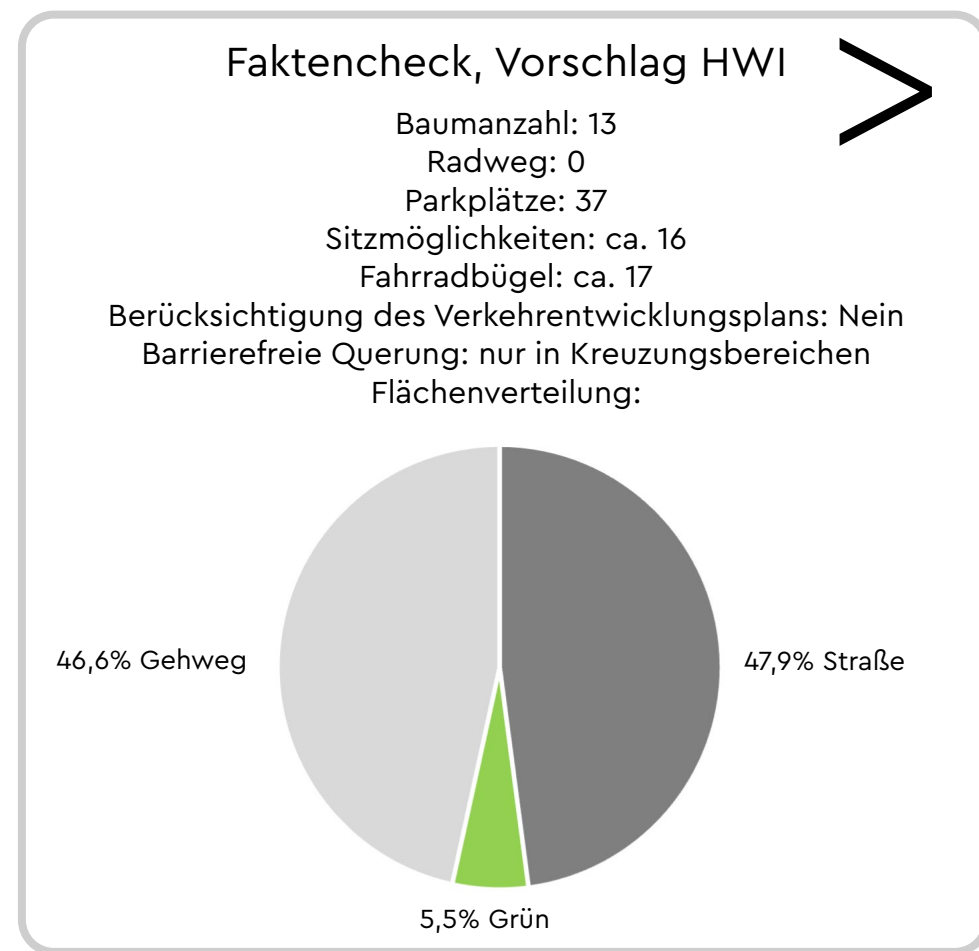

Lageplanausschnitt, Vorschlag nuko